


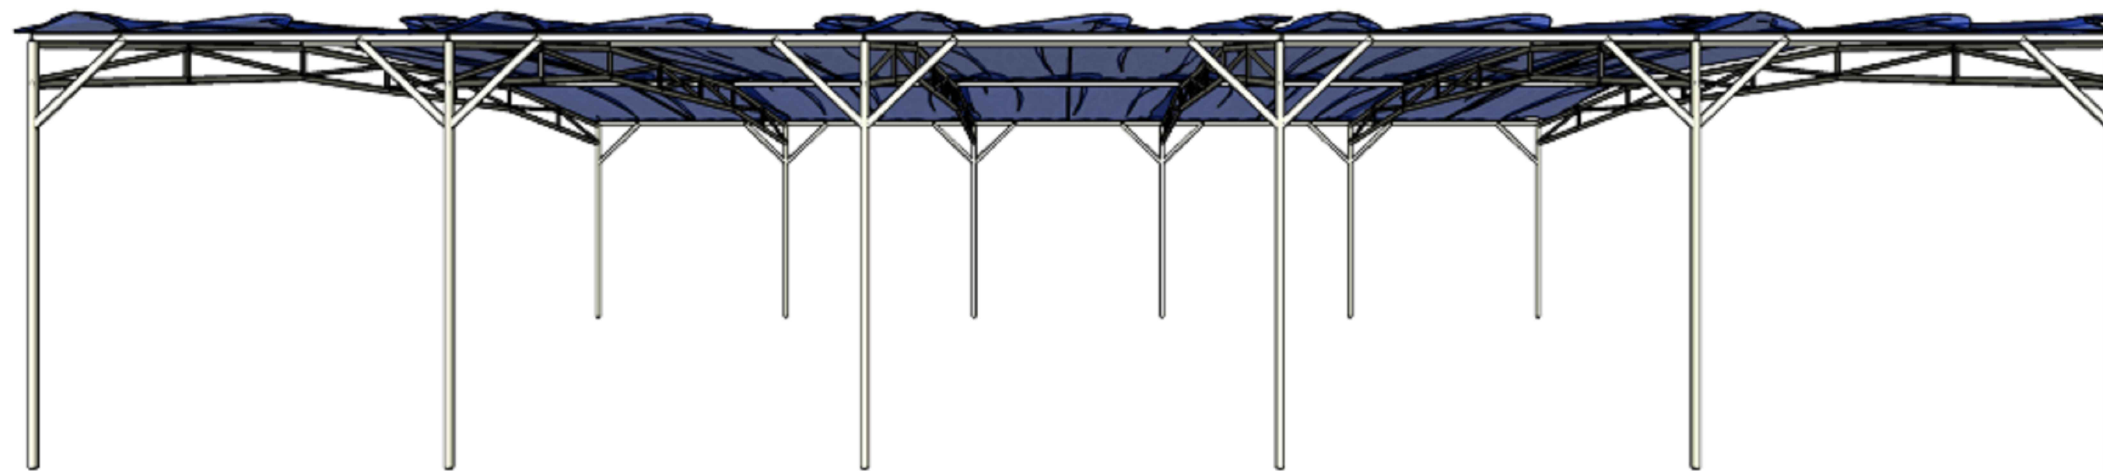


PERSPECTIVA FRONTAL COM COBERTURA  
SEM ESCALA



PERSPECTIVA LATERAL COM COBERTURA  
SEM ESCALA

PROPRIETÁRIO

RESPONSÁVEL TÉCNICO:  
ANDRÉ GOMES DE FREITAS  
Engenheiro Civil  
CREA RN 2115578767

<p>PROJETO</p> 	<p>CLIENTE</p> 	
<p>CLIENTE: FUNDAÇÃO PARA O DESENVOLVIMENTO DA CIÊNCIA, TECNOLOGIA E INOVAÇÃO DO RIO GRANDE DO NORTE (FUNCITERN) CNPJ: 21.212.556/0001-11</p>		
<p>EMPREENDIMENTO: AMPLIAÇÃO E ADEQUAÇÃO DAS COBERTURAS DOS RECINTOS DESTINADOS À REABILITAÇÃO</p>		
<p>TÍTULO: COBERTURA DOS RECINTOS</p>		
<p>LOCAL: CRF DE AREIA BRANCA/ RN</p>		
<p>CONTEÚDO: PERSPECTIVAS COM COBERTURA</p>		
<p>ESCALA: -</p>	<p>DATA: 10/08/2021</p>	<p>PRANCHA: PR-04/06</p>