


VISTA LATERAL
SEM ESCALA

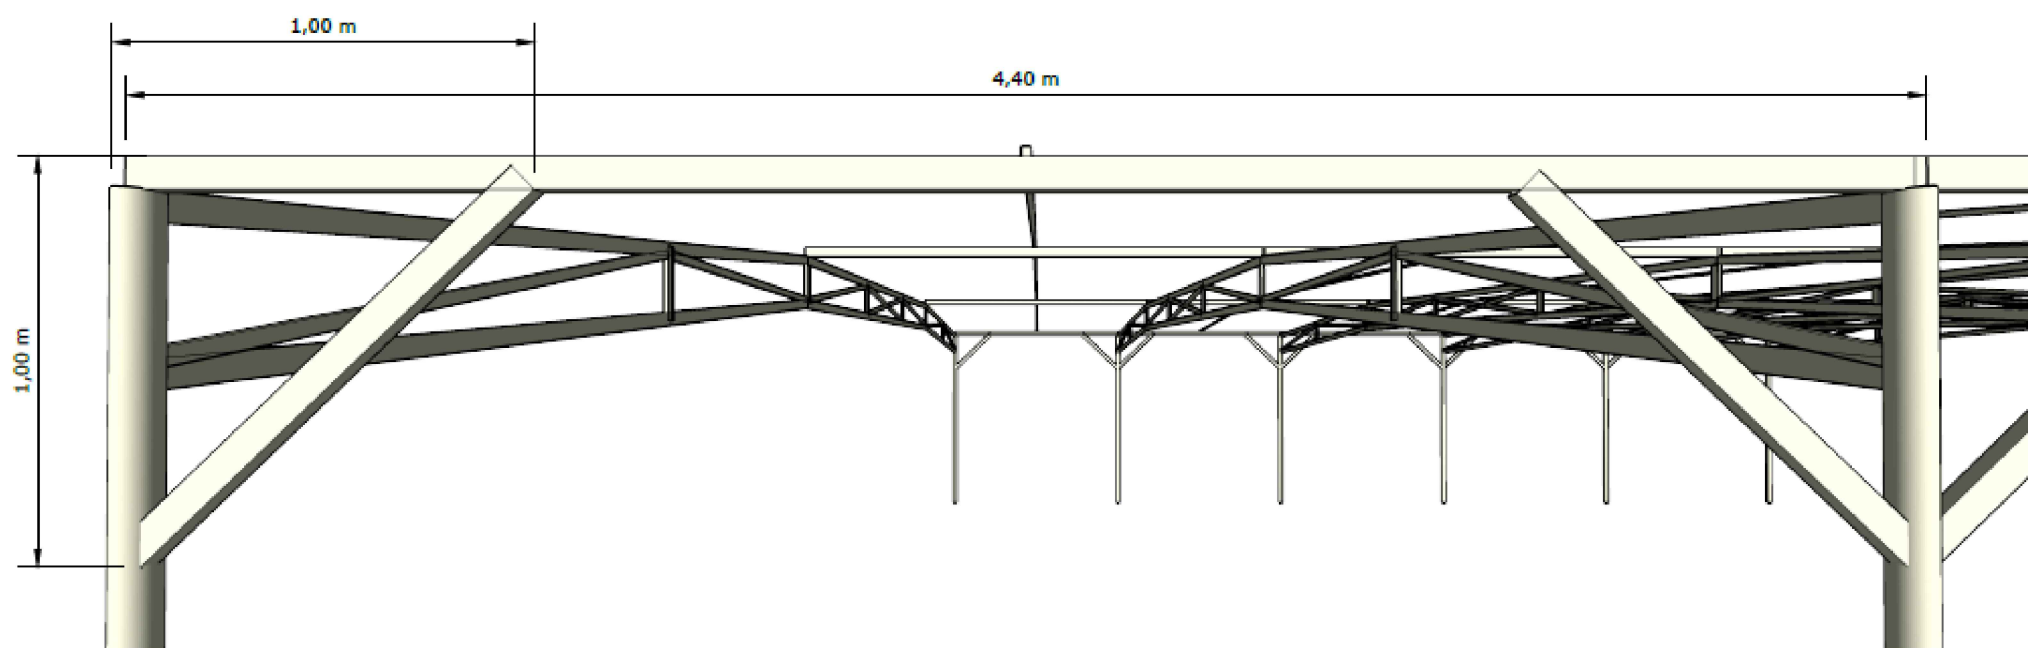

VISTA LATERAL
SEM ESCALA

PROPRIETÁRIO

RESPONSÁVEL TÉCNICO:
ANDRÉ GOMES DE FREITAS
Engenheiro Civil
CREA RN 2115578767

PROJETO

 **A. R.**
CONSTRUÇÕES

CLIENTE



CLIENTE:
FUNDAÇÃO PARA O DESENVOLVIMENTO DA
CIÊNCIA, TECNOLOGIA E INOVAÇÃO DO RIO
GRANDE DO NORTE (FUNCITERN)
CNPJ: 21.212.556/0001-11

EMPREENDIMENTO:
AMPLIAÇÃO E ADEQUAÇÃO DAS
COBERTURAS DOS RECINTOS DESTINADOS À
REABILITAÇÃO

TÍTULO:
COBERTURA DOS RECINTOS

LOCAL:
CRF DE AREIA BRANCA/ RN

CONTEÚDO:
VISTA LATERAL

ESCALA:
-

DATA:
10/08/2021

PRANCHA:
PR-02/06